


INSTALAȚIA ELECTRICĂ TEATRUL MAGHIAR TIMIȘOARA - SALA STUDIO

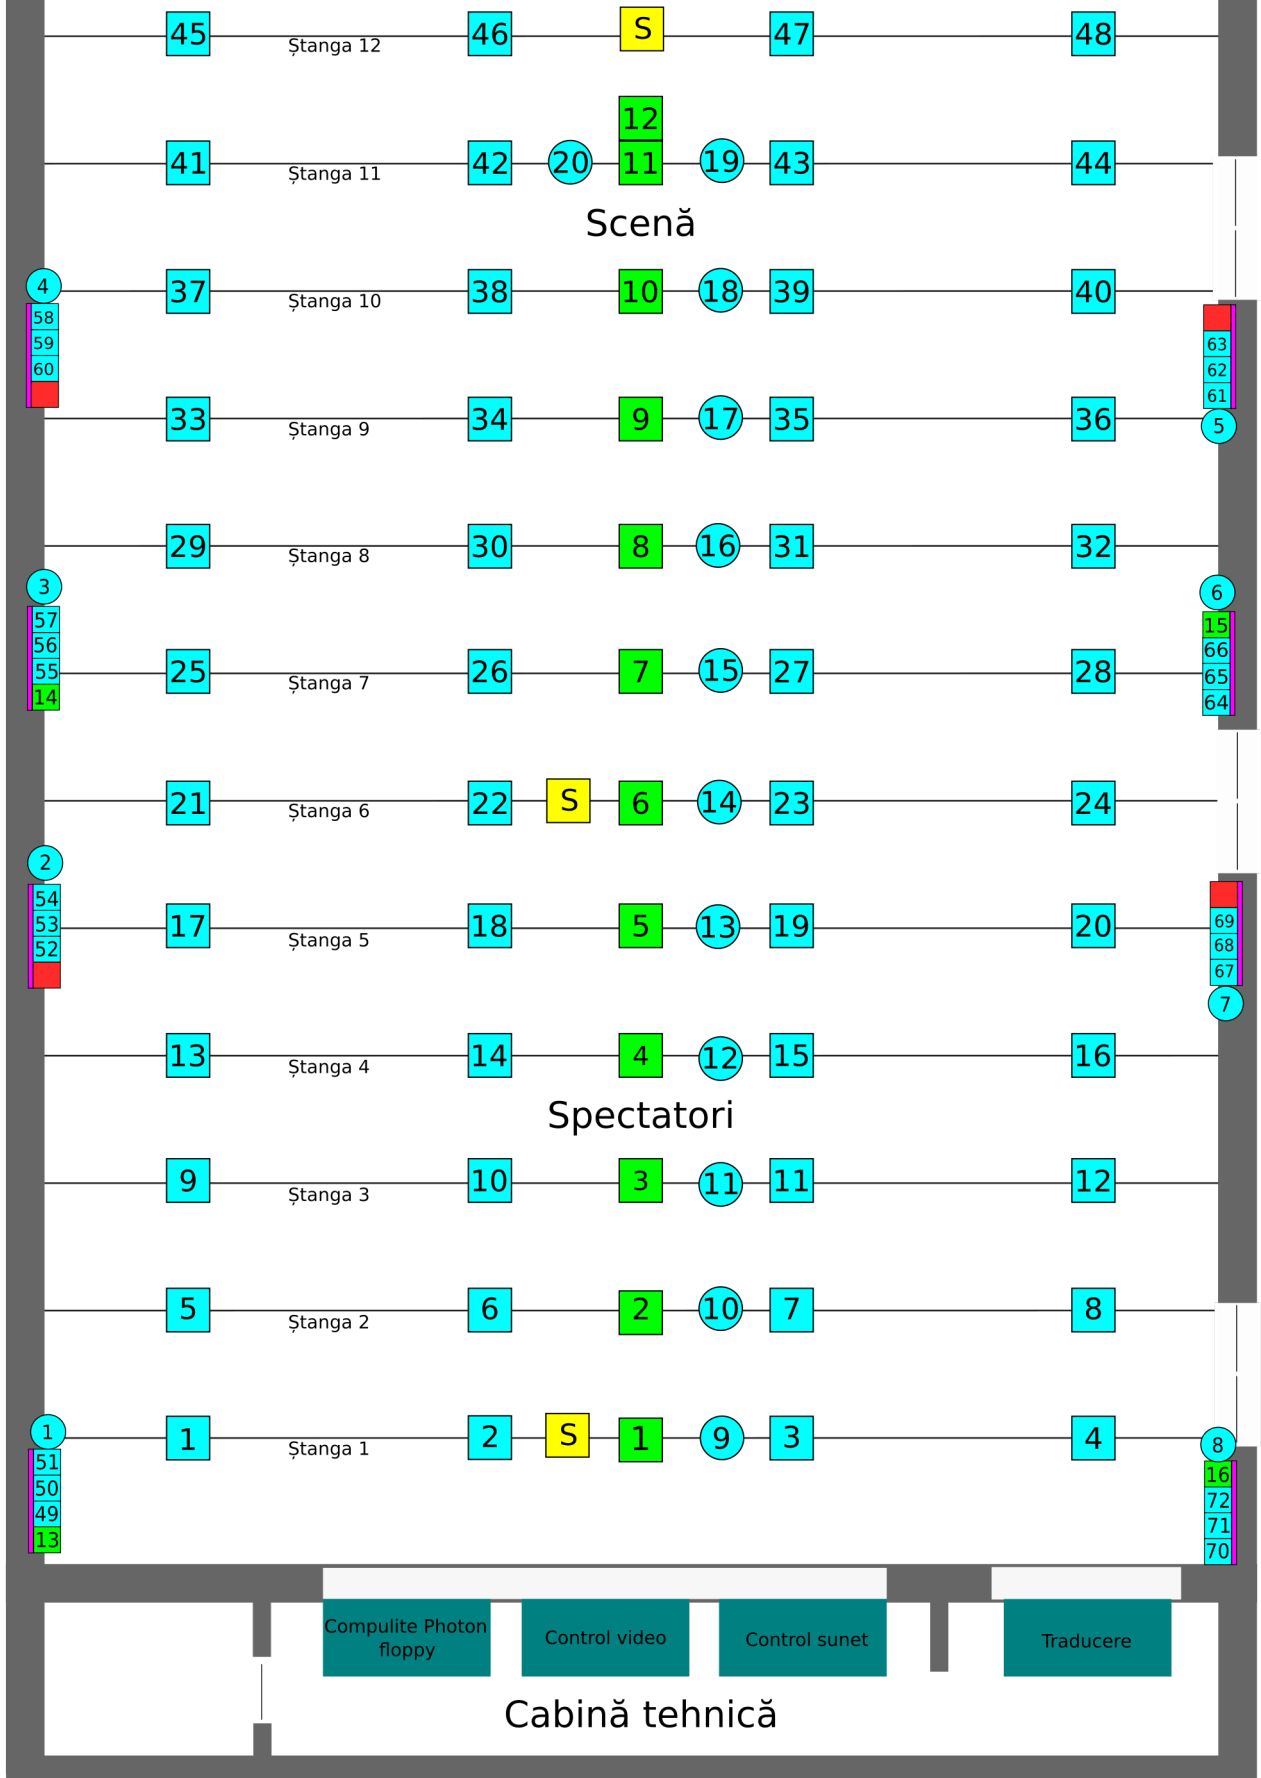

LEGENDĂ:


 SPLITTER
DMX

 PRIZĂ
DIMMER

 PRIZĂ
DIRECTĂ

 PRIZĂ
SUNET

 PRIZĂ LUMINI
DE SERVICI

 PRIZE PODEA